


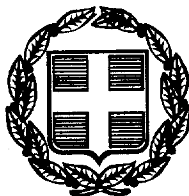

ΕΦΗΜΕΡΙΣ ΤΗΣ ΚΥΒΕΡΝΗΣΕΩΣ

ΤΗΣ ΕΛΛΗΝΙΚΗΣ ΔΗΜΟΚΡΑΤΙΑΣ

ΤΕΥΧΟΣ ΤΕΤΑΡΤΟ — Αρ. Φύλλου 149

8 Μαρτίου 1999

ΠΕΡΙΕΧΟΜΕΝΑ

ΑΠΑΛΛΟΤΡΙΩΣΕΙΣ

ΑΠΟΦΑΣΕΙΣ

Αριθ. 27379/98 (1)

Καθορισμός χερσαίας ζώνης στην περιοχή Αστακού.

Ο ΓΕΝΙΚΟΣ ΓΡΑΜΜΑΤΕΑΣ
ΠΕΡΙΦΕΡΕΙΑΣ ΔΥΤΙΚΗΣ ΕΛΛΑΔΑΣ

Έχοντας υπόψη:

1. α) Το Νόμο 2218/95 «Ίδρυση Νομαρχιακής Αυτ/σης, τροποποίηση διατάξεων για την Πρωτοβάθμια Αυτοδιοίκηση και την Περιφέρεια και άλλες διατάξεις»

β) Το Νόμο 2307/95 «Προσαρμογή Νομοθεσίας, αρμοδιότητας του Υπουργείου Εσωτερικών στις διατάξεις για τη Νομαρχιακή Αυτοδιοίκηση και άλλες διατάξεις».

γ) Τους Α.Ν. 4.19 και 65/1967 (τεύχος 124 Α΄), που αναφέρονται στην κατάργηση των Επιτροπών και η αποφασιστική αρμοδιότητα ανήκει στη Λιμενική επιτροπή και στη συνέχεια στην Περιφέρεια Δυτικής Ελλάδας (Β.Δ. 23-1956 τεύχος 286 Α΄).

δ) Το άρθρο 17 του Α.Ν. 2344/1940 (Τεύχος 154 Α΄).

2. α) Το Α.Π. 544.5/989/1998 από 19.9.98 έγγραφο του Γ.Ε.Ν. για τον καθορισμό ζώνης Λιμένα Αστακού.

β) Το Α.Π. 3512.4.02/1998 από 25.9.1998 έγγραφο του Υπουργείου Εμπορικής Ναυτιλίας για τον καθορισμό ζώνης Λιμένα Αστακού.

γ) Το Α.Π. 3511/91/05/1990 από 10.7.1998 έγγραφο του Υπουργείου Εμπορικής Ναυτιλίας με θέμα «Διαδικασία οριοθέτησης, τροποποίησης, επέκτασης ζωνών Λιμένων».

δ) Το ΑΠ 908/16.12.1998 έγγραφο του Λιμενικού Ταμείου με το οποίο μας υποβλήθηκε η υπ' αριθ. 75/1998 πράξη της Λιμενικής Επιτροπής του Λιμενικού Ταμείου Αιτωλ/νίας με τοπογραφικά σχέδια χάραξης της χερσαίας Ζώνης ΑΣΤΑΚΟΥ, αποφασίζουμε:

1. Εγκρίνουμε την πράξη της Λιμενικής Επιτροπής του Νομού Αιτωλ/νίας με αριθμό 75/1998 από 6.7.1998 περί καθορισμού ορίων της χερσαίας Ζώνης στην περιοχή ΑΣΤΑΚΟΥ όπως αυτά φαίνονται στα τοπογραφικά διαγράμματα με αριθμό σχεδίου 1 και 2 και με τα σημεία τριγωνομετρικού δικτύου και συγκεκριμένα:

Α. Η οριογραμμή της χερσαίας Ζώνης Λιμένα φαίνεται με πράσινη πολυγωνική γραμμή από 1 έως 16 και οι κορυφές τους έχουν τις παρακάτω συντεταγμένες του κρατικού τριγωνομετρικού δικτύου.

Πινακίδα 1

α/α	Χ	Ψ	α/α	Χ	Ψ
1	230827,5	502224	23	231480	502854
2	230889	502273	24	231512	502863
3	230929	502295	25	231556	502892,5
4	230959	502331	26	231594	502926
5	231014	502376	27	231592	502931,5
6	231042	502397	28	231622	502950
7	231058	502429	29	231675	502982
8	231060	502503	30	231769	503005
9	231100	502554	31	231763,5	5030029
10	231115	502550	32	231771	503031
11	231132	502582	33	231839	503039
12	231146	502600	34	232154	503102
13	231164	502617	35	232246	503121
14	231197	502635	36	232326	503100
15	231212	502648	37	232412	503072
16	231227	502666	38	232499	503025
17	231231	502689	39	232746	502895
18	231282	502726	40	232847	502823
19	231311	502741	41	232841	502788
20	231349	502759	42	232939	502731
21	231403,6	502792			
22	231441,5	502831			

Πινακίδα 2

42	24305,50	11197,000
43	24487,50	11299.00
44	24501,00	11289,00
45	24585,50	11264,50
46	24512,50	11244,00

Οι παραπάνω συντεταγμένες αναφέρονται στα τοπογραφικά διαγράμματα που συντάχθηκαν από τη Γεωργία Γ. Ροντήρη, Πολιτικό Μηχανικό και αποτελούν αναπόσπαστο μέρος της παρούσας Πράξης. Στην οριοθετούμενη «Ζώνη Λιμένα» δεν περιλαμβάνονται ιδιωτικά κτήματα ή κτίρια.

Β΄) Στην Πινακίδα 1 η οριογραμμή της χερσαίας ζώνης συμπίπτει.

Β1) Με την οριογραμμή του Αιγιαλού

από το σημείο 1 - &6

από το σημείο 20 - & 21

από το σημείο 33 - & 34

από το σημείο 39 - & 42

Β2). Με την οριογραμμή της παραλίας

από το σημείο 8 - & 9

από το σημείο 26 - & 30

Β3) Με την οριογραμμή του Παλαιού Αιγιαλού

από το σημείο 35 - & 39

Β4) Με την οικοδομική γραμμή του σχεδίου πόλης Αστακού

από το σημείο 8 - & 9

από το σημείο 11 - & 13

από το σημείο 17 - & 18

από το σημείο 27 - & 31

Γ΄) Στην πινακίδα 2 η οριογραμμή της χερσαίας ζώνης συμπίπτει

Γ1) Με τη γραμμή του Αιγιαλού

από το σημείο 42 - & 43

Γ2) Με τη γραμμή του Παλαιού Αιγιαλού

από το σημείο 44 - & 45

Δ΄) Σε κανένα σημείο οριογραμμή της Χερσαίας Ζώνης, δεν είναι εσώτερον της ρυμοτομικής ή Οικοδομικής γραμμής του σχεδίου πόλης Αστακού.

Ε΄) Η Θαλάσσια Ζώνη καθορίζεται ως Ζώνη που περικλείει έκταση σε απόσταση 500 μέτρων από τη Χερσαία Ζώνη, σύμφωνα με το άρθρο 16 του Α.Ν. 2344/40.

2. Η απόφαση αυτή μαζί με τα τοπογραφικά διαγράμματα με αριθμό σχεδίου 1 και 2 της Γεωργίας Γ. Ροντήρη Πολιτικού Μηχανικού να δημοσιευθούν στην Εφημερίδα της Κυβερνήσεως τεύχος Δ.

3. Η παρούσα κοινοποιείται στο Λιμενικό Ταμείο του Νομού Αιτωλ/νίας.

Ι. Λ. Μεσολογγίου, 5 Ιανουαρίου 1999

Ο Γενικός Γραμματέας Περιφέρειας

ΚΩΣΤΑΣ ΠΑΠΑΔΗΜΗΤΡΙΟΥ

ΠΙΝΑΚΑΣ ΣΥΝ/ΚΩΝ
ΧΕΡΣΑΙΑΣ ΖΩΝΗΣ ΛΙΜΕΝΟΣ
ΑΣΤΑΚΟΥ

Α/Α	Χ	Υ	Α/Α	Χ	Υ
1	230827,5	502224	23	231480	[illegible]
2	[illegible]	502273	24	231512	[illegible]
3	[illegible]	[illegible]	25	[illegible]	[illegible]
4	[illegible]	502331	26	231584	[illegible]
5	231014	[illegible]	27	[illegible]	[illegible]
6	231042	[illegible]	28	231622	[illegible]
7	[illegible]	[illegible]	29	231675	[illegible]
8	231080	502503	30	[illegible]	[illegible]
9	[illegible]	[illegible]	31	[illegible]	[illegible]
10	[illegible]	[illegible]	32	231771	[illegible]
11	231132	[illegible]	33	[illegible]	[illegible]
12	[illegible]	[illegible]	34	232154	[illegible]
13	[illegible]	502617	35	[illegible]	503121
14	231197	[illegible]	36	[illegible]	[illegible]
15	231212	[illegible]	37	232412	503072
16	231227	[illegible]	38	[illegible]	[illegible]
17	231231	[illegible]	39	[illegible]	[illegible]
18	[illegible]	[illegible]	40	232847	[illegible]
19	231311	502741	41	[illegible]	[illegible]
20	[illegible]	[illegible]	42	[illegible]	502731
21	[illegible]	[illegible]			
22	231441,5	502831			

Γραμμη χερσαιας ζωνης λιμενος — — —
Οικοδομικη γραμμη ————

Το παρον συνοδευει την από [illegible] εκθεση της επιτροπης

Η ΕΠΙΤΡΟΠΗ
1. [illegible]
2. [illegible]
3. [illegible]

Μεσολογγι 1998

Η εξαρτηση εγινε από το κρατικο τριγωνομετρικο δικτυο (προβολη UTM)
Κ.Φ.Χ. 1:50.000 ΒΟΝΙΤΣΑ
Φ=38 45 Λ=2 45

ΥΠΟΜΝΗΜΑ

Η εξαρτηση εγινε απο το Κρατικο Δικτυο της Γ.Υ.Σ. (προβολη ΗΑΤΤ)
Κ.Φ.Χ. 1:50000 ΒΟΝΙΤΣΑ
Φ=38 45 Λ=-2 45

ΠΙΝΑΚΑΣ ΣΥΝΤΕΤΑΓΜΕΝΩΝ ΚΟΡΥΦΩΝ ΠΑΛΑΙΟΥ ΑΙΓΙΑΛ.

ΚΟΡ.	Χ	Υ	ΚΟΡ.	Χ	Υ
1	[illegible]	[illegible]	5	[illegible]	[illegible]
2	[illegible]	[illegible]	[illegible]	[illegible]	[illegible]
3	[illegible]	[illegible]	[illegible]	[illegible]	[illegible]
4	[illegible]	[illegible]			

ΠΙΝΑΚΑΣ ΣΥΝΤΕΤΑΓΜΕΝΩΝ ΚΟΡΥΦΩΝ ΑΙΓΙΑΛΟΥ

Α1	230827 50	[illegible]	Α15	[illegible]	[illegible]
Α2	[illegible]	[illegible]	Α16	[illegible]	[illegible]
Α3	[illegible]	[illegible]	Α17	[illegible]	[illegible]
Α4	[illegible]	[illegible]	Α18	[illegible]	[illegible]
Α5	[illegible]	[illegible]	Α19	[illegible]	[illegible]
Α6	[illegible]	[illegible]	Α20	[illegible]	[illegible]
Α7	[illegible]	[illegible]			
Α8	[illegible]	[illegible]	Α21	[illegible]	[illegible]
Α9	[illegible]	[illegible]	Α22	[illegible]	[illegible]
Α10	[illegible]	[illegible]	Α23	[illegible]	[illegible]
Α11	[illegible]	[illegible]	Α24	[illegible]	[illegible]
Α12	[illegible]	[illegible]	Α25	[illegible]	[illegible]
Α13	[illegible]	[illegible]	Α26	[illegible]	[illegible]
[illegible]	[illegible]	[illegible]	[illegible]	[illegible]	[illegible]

——— Γραμμη Αιγιαλου
——— Γραμμη Παραλιας παραλληλη σε αποσταση 10 μ.
——— Γραμμη Παλαιου Αιγιαλου.

Το παρον συνοδευει την από [illegible] εκθεση της επιτροπης

Η ΕΠΙΤΡΟΠΗ

1.
2.
3.

Μεσολογγι

ΕΛΛΗΝΙΚΗ ΔΗΜΟΚΡΑΤΙΑ
ΝΟΜΑΡΧΙΑ ΑΙΤΩΛΟΑΚΑΡΝΑΝΙΑΣ

ΤΟΠΟΓΡΑΦΙΚΟ ΔΙΑΓΡΑΜΜΑ

ΓΙΑ ΤΟΝ ΚΑΘΟΡΙΣΜΟ ΧΕΡΣΑΙΑΣ ΖΩΝΗΣ ΛΙΜΕΝΟΣ

ΣΤΗΝ ΚΟΙΝΟΤΗΤΑ ΑΣΤΑΚΟΥ

Επισπευδων: ΛΙΜΕΝΙΚΟ ΤΑΜΕΙΟ ΑΣΤΑΚΟΥ

ΚΛΙΜΑΚΑ: 1:1000 | ΑΡ. ΣΧΕΔ. 1

ΑΓΡΙΝΙΟ ΙΟΥΝΙΟΣ 98


ΘΕΩΡΗΘΗΚΕ ΕΛΕΓΧΘΗΚΕ Ο ΣΥΝΤΑΞΑΣ


ΚΩΝΣΤΑΝΤΙΝΟΣ ΜΑΚΡΗΣ


ΙΩΑΝΝΑ Γ. ΑΡΓΙΑΔΙΤΗ


ΓΕΩΡΓΙΑ Γ. ΡΟΝΤ...


(ΦΕΚ 259 /τ.Δ΄/26-3-99)

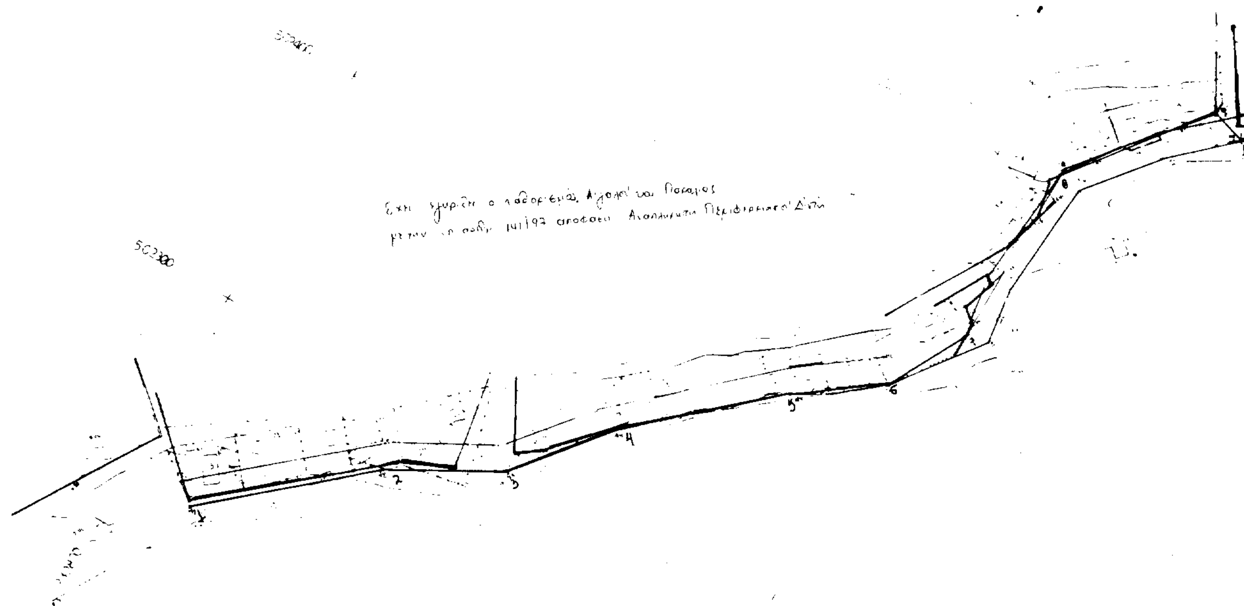


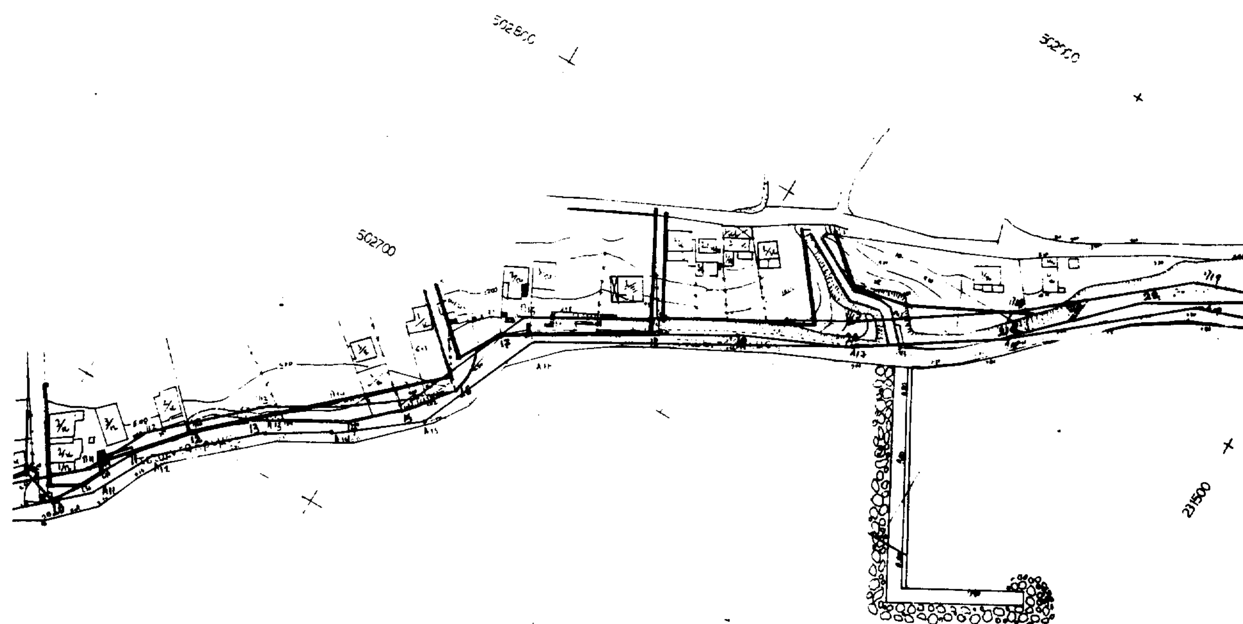
502700
231500

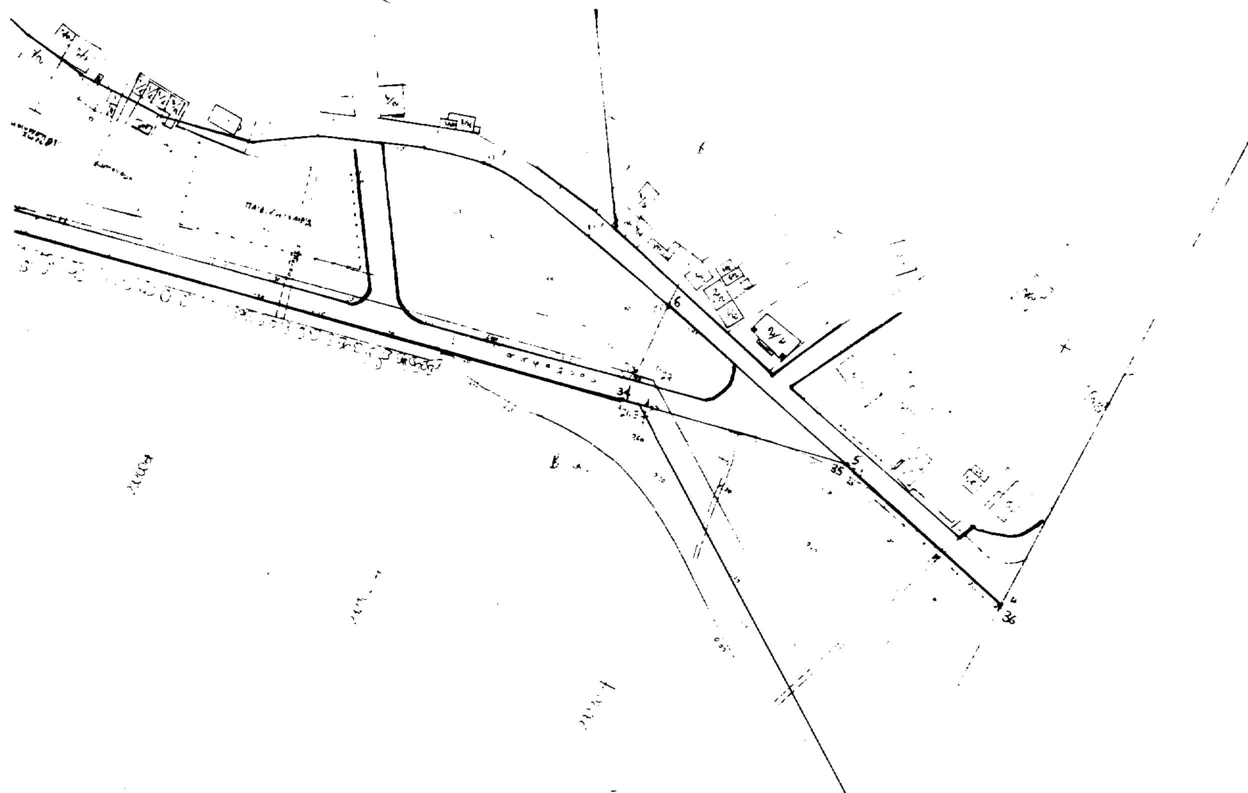

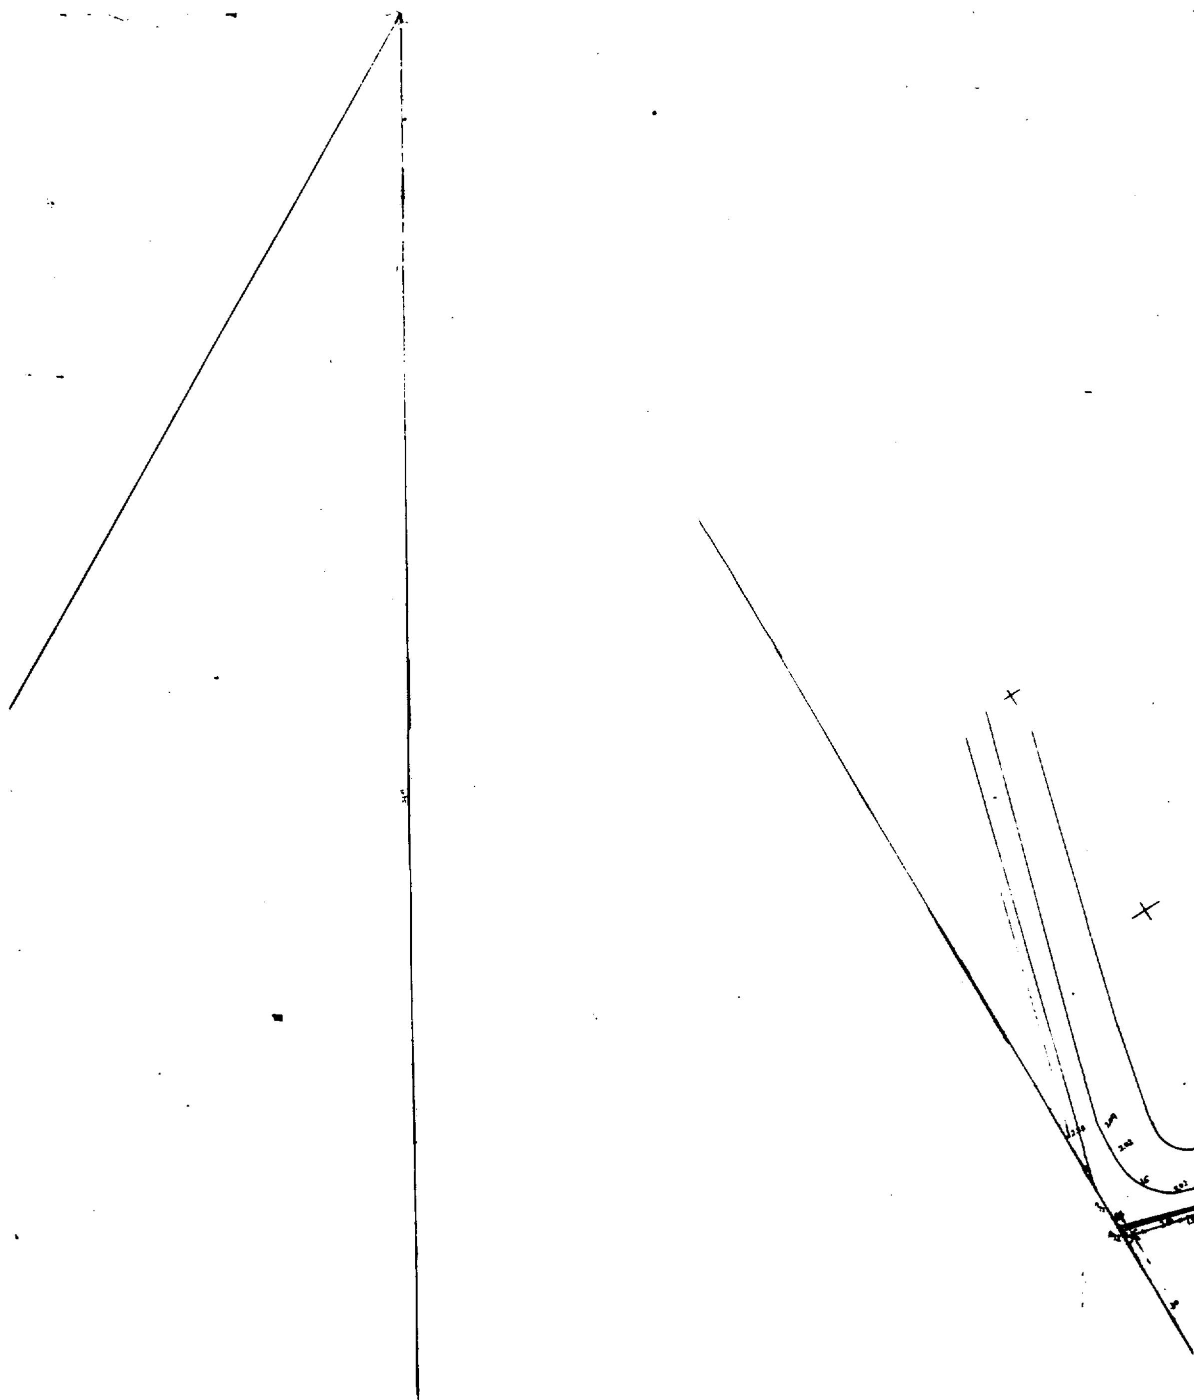

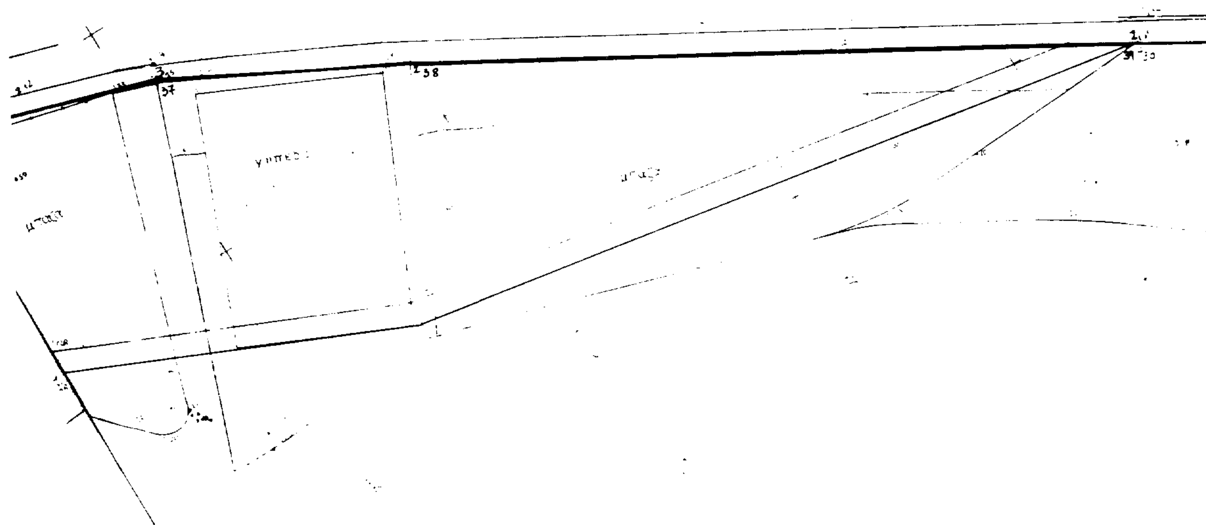

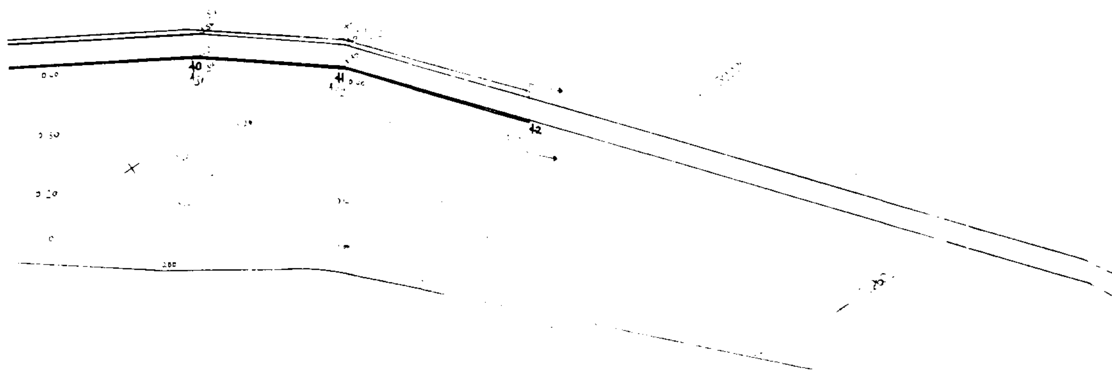

40
41
42

ΕΘΝΙΚΟ ΤΥΠΟΓΡΑΦΕΙΟ
Για τεχνικούς λόγους στο σχεδιάγραμμα
έγινε σμίκρυνση κατά ποσοστό 38%

ΤΟΠΟΓΡΑΦΙΚΟ ΔΙΑΓΡΑΜΜΑ

ΚΑΘΟΡΙΣΜΟΥ ΟΡΙΩΝ ΑΙΓΙΑΛΟΥ ΚΑΙ ΠΑΡΑΛΙΑΣ
ΙΔΙΟΚΤΗΣΙΑΣ: ΠΛΙΑΜΕΡΗ ΚΑΙ ΧΩΡΟΥ ΝΑΥΠΗΓΕΙΟΥ

ΝΟΜΑΡΧΙΑ: ΑΙΤΩΛΟΑΚΑΡΝΑΝΙΑΣ
ΕΠΑΡΧΙΑ: ΞΗΡΟΜΕΡΟΥ
ΚΟΙΝΟΤΗΤΑ: ΑΣΤΑΚΟΥ
ΟΙΚΟΝΟΜΙΚΗ ΕΦΟΡΙΑ: ΑΣΤΑΚΟΥ
ΠΕΡΙΟΧΗ: "ΒΛΥΧΑ" ΑΣΤΑΚΟΥ

ΚΛΙΜΑΚΑ: 1: 500

ΑΓΡΙΝΙΟ ΜΑΡΤΙΟΣ 1994


Ελέγθηκε επί τόπου για την ακρίβεια της αποτύπωσης.
ΑΝΑΣΤΑΣΙΑ ΜΟΥΤΣΙΟΥ
ΤΟΠΟΓΡΑΦΟΣ ΜΗΧΑΝΙΚΟΣ

ΟΡΟΙ ΔΟΜΗΣΗΣ
(Εκτος σχεδιου)
Ε = 4000 μ2

ΘΕΩΡΗΘΗΚΕ
Μεσολόγγι 28-11-1994
Ο Προϊστάμενος

ΚΕΝΤΡΟ Φ.Χ.
1: 100.000
ΑΓΡΙΝΙΟΝ
Φ: 38° 45
Λ: -2° 15

ΑΠΟΣΠΑΣΜΑ ΕΥΡΥΤΕΡΗΣ ΠΕΡΙΟΧΗΣ
ΚΛΙΜΑΚΑ 1: 100.000

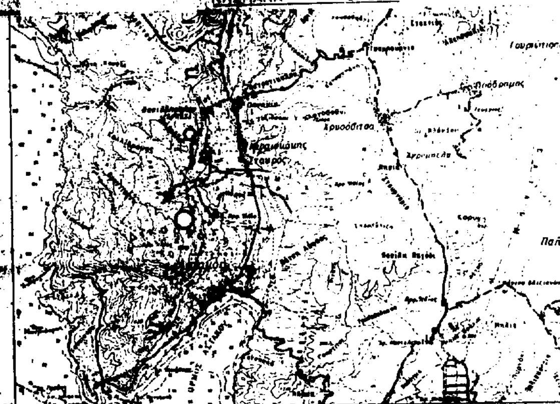

ΠΙΝΑΚΑΣ ΣΥΝΤΕΤΑΓΜΕΝΩΝ ΚΟΡΥΦΩΝ ΑΙΓΙΑΛΟΥ

Α/Α	Χ	Ψ	Α/Α	Χ	Ψ	Α/Α	Χ	Ψ
Α1	[illegible]	11.187,00	Α6	[illegible]	11.264,50	Α11	-24.761,50	11.227,00
Α2	[illegible]	11.299,00	Α7	-24.611,00	11.272,00	Α12	-24.765,00	11.200,00
Α3	[illegible]	11.285,00	Α8	-24.656,00	11.264,00			
Α4	-24.512,50	11.244,00	Α9	-24.667,00	11.252,00			
Α5	-24.567,00	11.241,00	Α10	-24.739,50	11.235,00			

ΠΑΡΑΤΗΡΗΣΗ

1. ΓΡΑΜΜΗ ΑΙΓΙΑΛΟΥ
2. ΓΡΑΜΜΗ ΠΑΡΑΛΙΑΣ
(Η γραμμή παραλίας ορίζεται με πλευρές παράλληλες στην γραμμή αιγιαλού σε απόσταση 10 μέτρων)
3. ΓΡΑΜΜΗ ΠΑΛΑΙΟΥ ΑΙΓΙΑΛΟΥ


ΠΙΝΑΚΑΣ ΣΥΝΤΕΤΑΓΜΕΝΩΝ ΚΟΡΥΦΩΝ ΠΑΛΑΙΟΥ ΑΙΓΙΑΛΟΥ


Α/Α	Χ	Ψ
1	-24.501,00	11.283,00
2	-24.585,00	11.264,50


Συνοδεύει την από 7/10/1994
Έκθεση της επιτροπής

Η ΕΠΙΤΡΟΠΗ

1) [signature]
2) ΑΝΑΣΤΑΣΙΑ ΜΟΥΤΣΙΟΥ
ΤΟΠΟΓΡΑΦΟΣ ΜΗΧΑΝΙΚΟΣ
3) [signature] ΧΑΡΑΛΑΜΠΟΣ

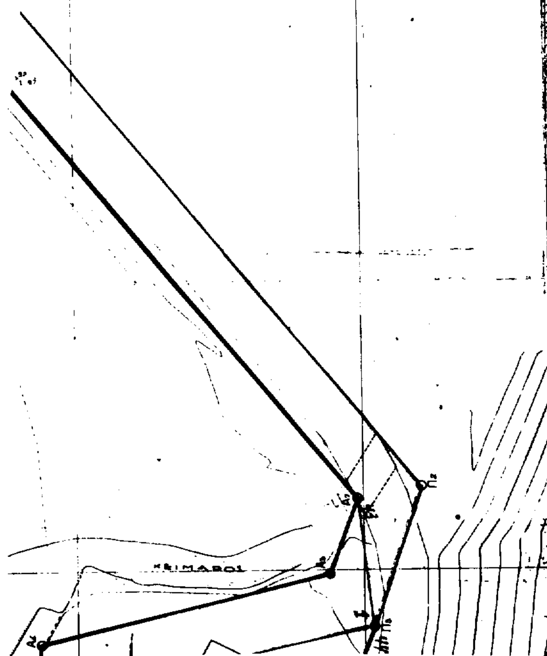

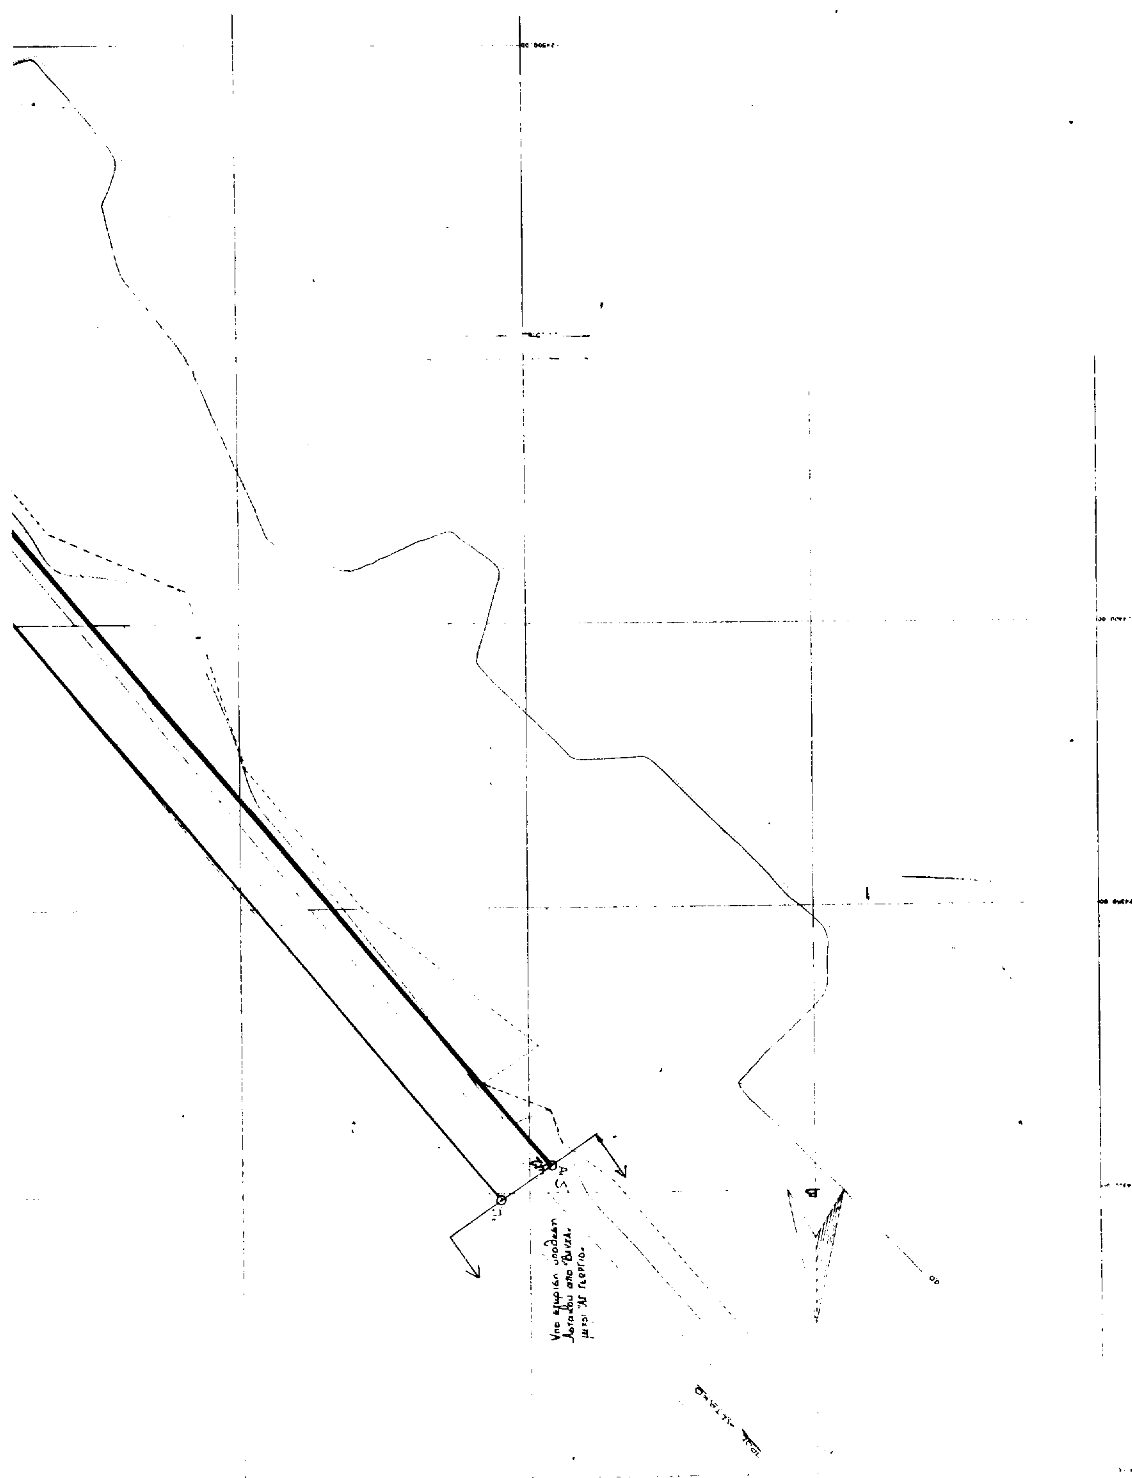

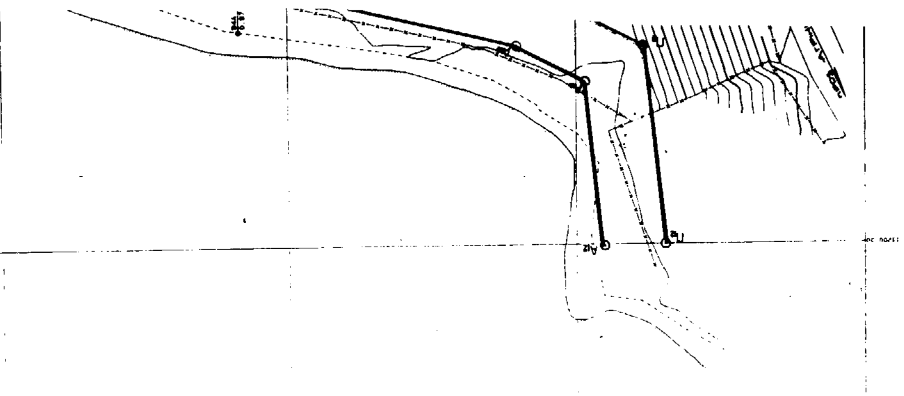

ΠΙΝΑΚΑΣ ΣΥΝΝΩΝ ΚΟΡΥΦΩΝ ΧΕΡΣΑΙΑΣ ΖΩΝΗΣ ΛΙΜΕΝΟΣ ΑΣΤΑΚΟΥ

42	-24305,50	11197,00
43	-24487,50	11299,00
44	-24501,00	11289,00
45	-24585,50	11264,50
46	-24518,50	11944,00

Γραμμη χερσαιας ζωνης λιμενος

Οικοδομικη γραμμη

Το παρον συνοδευει την από εκθεση της επιτροπης


Η ΕΠΙΤΡΟΠΗ

1

2

Μεσολογγι 1998

Η εξαρτηση εγινε από το κρατικο τριγωνομετρικο δικτυο της ΓΥΣ (προβολη ΗΑΤΤ)

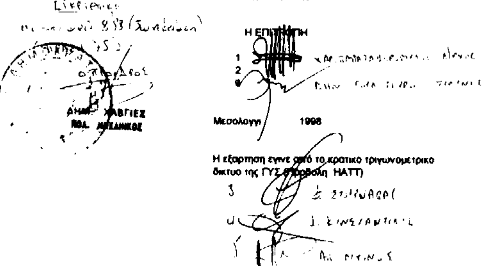

ΕΛΛΗΝΙΚΗ ΔΗΜΟΚΡΑΤΙΑ

ΝΟΜΑΡΧΙΑ ΑΙΤΩΛΟΑΚΑΡΝΑΝΙΑΣ

ΤΟΠΟΓΡΑΦΙΚΟ ΔΙΑΓΡΑΜΜΑ

ΓΙΑ ΤΟΝ ΚΑΘΟΡΙΣΜΟ ΧΕΡΣΑΙΑΣ ΖΩΝΗΣ ΛΙΜΕΝΟΣ


ΣΤΗΝ ΚΟΙΝΟΤΗΤΑ ΑΣΤΑΚΟΥ

Επισπευδων: ΛΙΜΕΝΙΚΟ ΤΑΜΕΙΟ ΑΣΤΑΚΟΥ

ΚΛΙΜΑΚΑ : 1:500	ΑΡ. ΣΧΕΔ. 2

ΑΓΡΙΝΙΟ ΙΟΥΝΙΟΣ 98

ΘΕΩΡΗΘΗΚΕ ΕΛΕΓΧΘΗΚΕ Ο ΣΥΝΤΑΞΑΣ

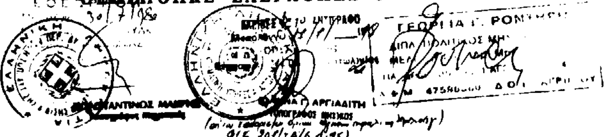

Αριθ. 668 (2)

Εφαρμογή του άρθρου 1 του Νόμου 653/77 «Περί υποχρεώσεως των παροδίων ιδιοκτητών για τη διάνοιξη οδών κ.λπ. στον επαρχιακό δρόμο Κεραμωτής - Νεάπολης (Τμήμα Ελίκα - Στενό).

Ο ΝΟΜΑΡΧΗΣ ΛΑΚΩΝΙΑΣ

Έχοντας υπόψη:

1. Το Νόμο 653/77 «Περί υποχρεώσεως των παροδίων ιδιοκτητών για τη διάνοιξη οδών κ.λπ.».

2. Τις διατάξεις των παραγράφων 9 και 10 του άρθρου 62 του Νόμου 947/79 «Περί οικιστικών περιοχών».

3. Τις διατάξεις του Π.Δ. 929/74 και την παράγραφο 4 του άρθρου 9 του Νόμου 960/79 με την οποία μπήκαν σε εφαρμογή νέες διατάξεις απαλλοτριώσεων με επιβάρυνση των παροδίων ιδιοκτητών για τις περιπτώσεις νέων διανοίξεων, διαπλατύνσεων ή βελτιώσεων Εθνικών, Επαρχιακών και Δημοτικών ή Κοινοτικών οδών.

4. Την ανάγκη καθορισμού των περιπτώσεων εφαρμογής του άρθρου 1 του Νόμου 653/77 σε οδούς όπου προβλέπονται εργασίες βελτιώσεων ή διαπλατύνσεων.

5. Τη μελέτη που έχει εγκριθεί για τον επαρχιακό δρόμο Κεραμωτής - Νεάπολης (Τμήμα - Ελίκα - Στενό) και ειδικότερα από τη Χ.Θ. 0 + 000 έως τη Χ.Θ. 8 + 344,01, αποφασίζουμε:

Ορίζουμε:

α) Ως βελτιούμενα τα τμήματα του επαρχιακού δρόμου Κεραμωτής - Νεάπολης (Τμήμα Ελίκα - Στενό) για τα οποία έχουν εφαρμογή οι διατάξεις του άρθρου 1 του Νόμου 653/77 τα παρακάτω:

1. από Χ.Θ. 0 + 56,00 έως Χ.Θ. 0 +157,20
2. από Χ.Θ. 0 + 340,00 έως Χ.Θ. 0 + 409,70
3. από Χ.Θ. 0 + 454,00 έως Χ.Θ. 0 + 521,40
4. από Χ.Θ. 0 + 611,50 έως Χ.Θ. 0 + 714,00
5. από Χ.Θ. 1 + 165,00 έως Χ.Θ. 1 + 269,00
6. από Χ.Θ. 2 + 767,70 έως Χ.Θ. 2 + 826,80
7. από Χ.Θ. 3 + 367,00 έως Χ.Θ. 4 + 009,50
8. από Χ.Θ. 4 + 506,40 έως Χ.Θ. 4 + 587,00
9. από Χ.Θ. 6 + 378,60 έως Χ.Θ. 6 + 481,00
10. από Χ.Θ. 6 + 561,40 έως Χ.Θ. 6 + 618,00
11. από Χ.Θ. 6 + 661,40 έως Χ.Θ. 6 + 727,50
12. από Χ.Θ. 6 + 928,30 έως Χ.Θ. 6 + 966,30
13. από Χ.Θ. 7 + 637,30 έως Χ.Θ. 7 + 706,70
14. από Χ.Θ. 7 + 826,00 έως Χ.Θ. 7 + 960,00

και β) ως διαπλατυνόμενα τα ακόλουθα:

1. από Χ.Θ. 0 + 000,00 έως Χ.Θ. 0 + 56,00
2. από Χ.Θ. 0 + 157,20 έως Χ.Θ. 0 + 340,00
3. από Χ.Θ. 0 + 409,70 έως Χ.Θ. 0 + 454,00
4. από Χ.Θ. 0 + 521,40 έως Χ.Θ. 0 + 611,50
5. από Χ.Θ. 0 + 714,00 έως Χ.Θ. 1 + 165,00
6. από Χ.Θ. 1 + 269,00 έως Χ.Θ. 2 + 767,70
7. από Χ.Θ. 2 + 826,80 έως Χ.Θ. 3 + 367,00
8. από Χ.Θ. 4 + 009,50 έως Χ.Θ. 4 + 506,40
9. από Χ.Θ. 4 + 587,00 έως Χ.Θ. 6 + 378,60
10. από Χ.Θ. 6 + 481,00 έως Χ.Θ. 6 + 561,40
11. από Χ.Θ. 6 + 618,00 έως Χ.Θ. 6 + 661,40
12. από Χ.Θ. 6 + 727,50 έως Χ.Θ. 6 + 928,30
13. από Χ.Θ. 6 + 966,30 έως Χ.Θ. 7 + 637,30
14. από Χ.Θ. 7 + 706,70 έως Χ.Θ. 7 + 826,00
15. από Χ.Θ. 7 + 960,00 έως Χ.Θ. 8 + 334,01

Η απόφαση αυτή να δημοσιευθεί στην Εφημερίδα της Κυβερνήσεως.

Σπάρτη, 10 Φεβρουαρίου 1999

Ο Νομάρχης
ΓΡΗΓΟΡΙΟΣ ΑΠΟΣΤΟΛΑΚΟΣ

ΕΘΝΙΚΟ ΤΥΠΟΓΡΑΦΕΙΟ

ΕΦΗΜΕΡΙΔΑ ΤΗΣ ΚΥΒΕΡΝΗΣΕΩΣ

ΚΑΠΟΔΙΣΤΡΙΟΥ 34 * ΑΘΗΝΑ 104 32 * TELEX 223211 ΥΡΕΤ GR * FAX 52 34 312
ΗΛΕΚΤΡΟΝΙΚΗ ΔΙΕΥΘΥΝΣΗ: http: www.et.gr
INTERNET: hol.gr
e-mail: nvas @ hol.gr

ΥΠΗΡΕΣΙΕΣ ΕΞΥΠΗΡΕΤΗΣΗΣ ΠΟΛΙΤΩΝ

ΚΕΝΤΡΙΚΗ ΥΠΗΡΕΣΙΑ Σολωμού 51		ΠΕΡΙΦΕΡΕΙΑΚΑ ΓΡΑΦΕΙΑ ΠΩΛΗΣΗΣ Φ.Ε.Κ.	
Πληροφορίες δημοσιευμάτων Α.Ε. - Ε.Π.Ε.	5225 761	ΘΕΣΣΑΛΟΝΙΚΗ	
	5230 841	Βασ. Όλγας 227 - Τ.Κ. 54100	(031) 423 956
Πληροφορίες δημοσιευμάτων λοιπών Φ.Ε.Κ.	5225 713	ΠΕΙΡΑΙΑΣ	
	5249 547	Νικήτα 6-8 Τ.Κ. 185 31	4135 228
Πώληση Φ.Ε.Κ.	5239 762	ΠΑΤΡΑ	
Φωτοαντίγραφα παλαιών Φ.Ε.Κ.	5248 141	Κορίνθου 327 - Τ.Κ. 262 23	(061) 6381 100
Βιβλιοθήκη παλαιών Φ.Ε.Κ.	5248 188	ΙΩΑΝΝΙΝΑ	
Οδηγίες για δημοσιεύματα Α.Ε. - Ε.Π.Ε.	5248 785	Διοικητήριο Τ.Κ. 450 44	(0651) 87215
Εγγραφή Συνδρομητών Φ.Ε.Κ. και		ΚΟΜΟΤΗΝΗ	
αποστολή Φ.Ε.Κ.	5248 320	Δημοκρατίας 1 Τ.Κ. 691 00	(0531) 22 858
		ΛΑΡΙΣΑ	
		Διοικητήριο Τ.Κ. 411 10	(041) 597449
		ΚΕΡΚΥΡΑ	
		Σαμαρά 13 Τ.Κ. 491 00	(0661) 89 127 / 89 120
		ΗΡΑΚΛΕΙΟ	
		Πλ. Ελευθερίας 1, Τ.Κ. 711 10	(081) 396 223
		ΛΕΣΒΟΣ	
		Πλ. Κωνσταντινουπόλεως Τ.Κ. 811 00 Μυτιλήνη	(0251) 46 888 / 47 533

ΤΙΜΗ ΦΥΛΛΩΝ ΕΦΗΜΕΡΙΔΟΣ ΤΗΣ ΚΥΒΕΡΝΗΣΕΩΣ	
	- Μέχρι 8 σελίδες 200 δρχ.
	- Από 8 σελίδες και άνω προσαύξηση 100 δρχ. ανά 8σέλιδο ή μέρος αυτού

ΕΤΗΣΙΕΣ ΣΥΝΔΡΟΜΕΣ Φ.Ε.Κ.

Τεύχος	Κ.Α.Ε. Προϋπολογισμού 2531	Κ.Α.Ε. εσόδου υπέρ ΤΑΠΕΤ 3512
Α΄ (Νόμοι, Π.Δ., Συμβάσεις κ.λπ.)	60.000 δρχ.	3.000 δρχ.
Β΄ (Υπουργικές αποφάσεις κ.λπ.)	70.000 » .	3.500 » .
Γ΄ (Διορισμοί, απολύσεις κ.λπ. Δημ. Υπαλλήλων)	15.000 » .	750 » .
Δ΄ (Απαλλοτριώσεις, πολεοδομία κ.λπ.)	70.000 » .	3.500 » .
Αναπτυξιακών Πράξεων (Τ.Α.Π.Σ.)	30.000 » .	1.500 » .
Ν.Π.Δ.Δ. (Διορισμοί κ.λπ. προσωπικού Ν.Π.Δ.Δ.)	15.000 » .	750 » .
Παράρτημα (Προκηρύξεις θέσεων ΔΕΠ κ.τλ.)	5.000 » .	250 » .
Δελτίο Βιομηχανικής Ιδιοκτησίας (Δ.Ε.Β.Ι.)	10.000 » .	500 » .
Ανωτάτου Ειδικού Δικαστηρίου (Α.Ε.Δ.)	3.000 » .	150 » .
Προκηρύξεων Α.Σ.Ε.Π.	10.000 » .	500 » .
Ανωνύμων Εταιρειών & Ε.Π.Ε.	250.000 » .	12.500 » .
ΓΙΑ ΟΛΑ ΤΑ ΤΕΥΧΗ ΕΚΤΟΣ Α.Ε. & Ε.Π.Ε.	250.000 » .	12.500 » .

* Οι συνδρομές του εσωτερικού προπληρώνονται στα Δημόσια Ταμεία που δίνουν αποδεικτικό είσπραξης (διπλότυπο) το οποίο με τη φροντίδα του ενδιαφερομένου πρέπει να στέλνεται στην Υπηρεσία του Εθνικού Τυπογραφείου.
* Οι συνδρομές του εξωτερικού επιβαρύνονται, πέραν των ανωτέρω αναφερομένων ποσών, με τα ταχυδρομικά τέλη και μπορεί να στέλνονται με επιταγή και σε ανάλογο συνάλλαγμα στο Διευθυντή Διαχείρισης του Εθνικού Τυπογραφείου.
* Η πληρωμή του υπέρ ΤΑΠΕΤ ποσοστού που αντιστοιχεί σε συνδρομές, εισπράττεται από τα Δημόσια Ταμεία.
* Οι συνδρομητές του εξωτερικού μπορούν να στέλνουν το ποσό του ΤΑΠΕΤ μαζί με το ποσό της συνδρομής.
* Οι Νομαρχιακές Αυτοδιοικήσεις, οι Δήμοι, οι Κοινότητες ως και οι επιχειρήσεις αυτών πληρώνουν το μισό χρηματικό ποσό της συνδρομής και ολόκληρο το ποσό υπέρ του ΤΑΠΕΤ.
* Η συνδρομή ισχύει για ένα χρόνο, που αρχίζει την 1η Ιανουαρίου και λήγει την 31η Δεκεμβρίου του ίδιου χρόνου. Δεν εγγράφονται συνδρομητές για μικρότερο χρονικό διάστημα.
* Η εγγραφή ή ανανέωση της συνδρομής πραγματοποιείται το αργότερο μέχρι τον Μάρτιο κάθε έτους.
* Αντίγραφα διπλοτύπων, ταχυδρομικές επιταγές και χρηματικά γραμμάτια δεν γίνονται δεκτά.

Οι υπηρεσίες εξυπηρέτησης των πολιτών λειτουργούν καθημερινά από 08.00΄ έως 13.00΄

(ΑΠΟ ΤΟ ΕΘΝΙΚΟ ΤΥΠΟΓΡΑΦΕΙΟ)